
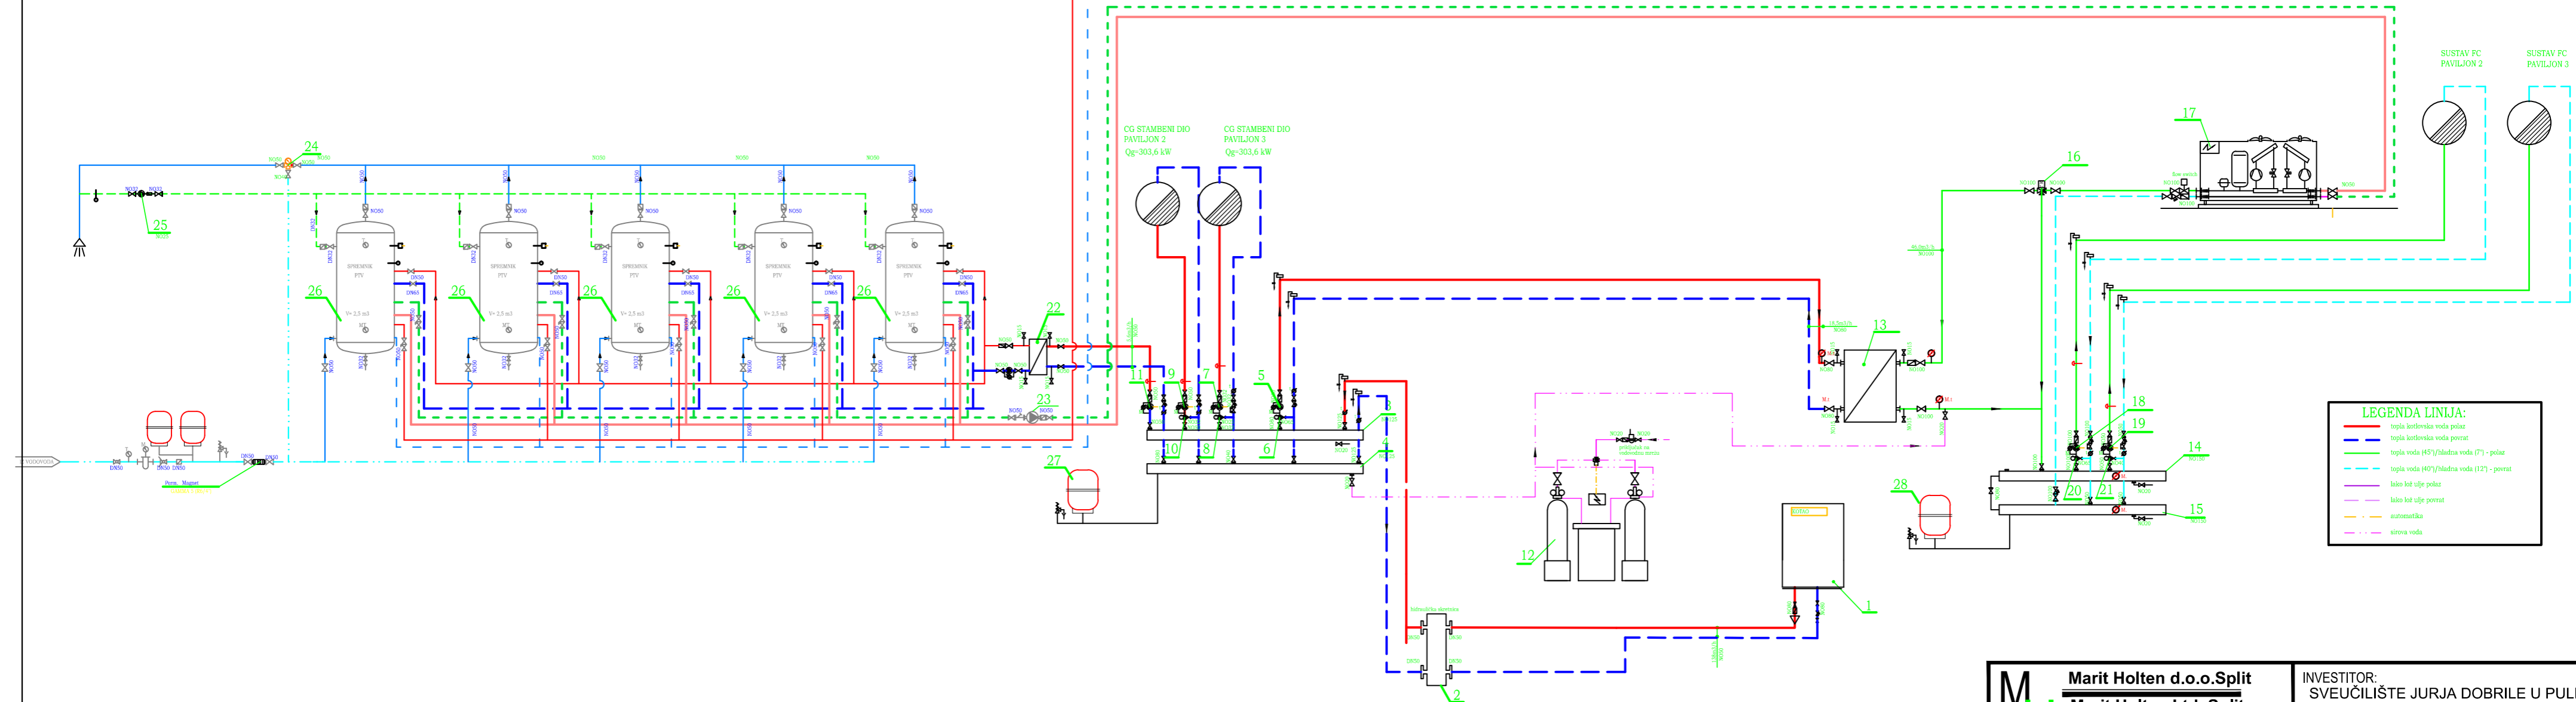
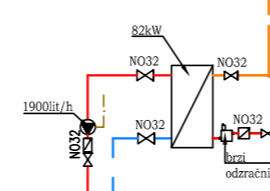
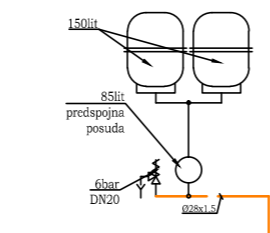


PTV.1.
126 kolektora

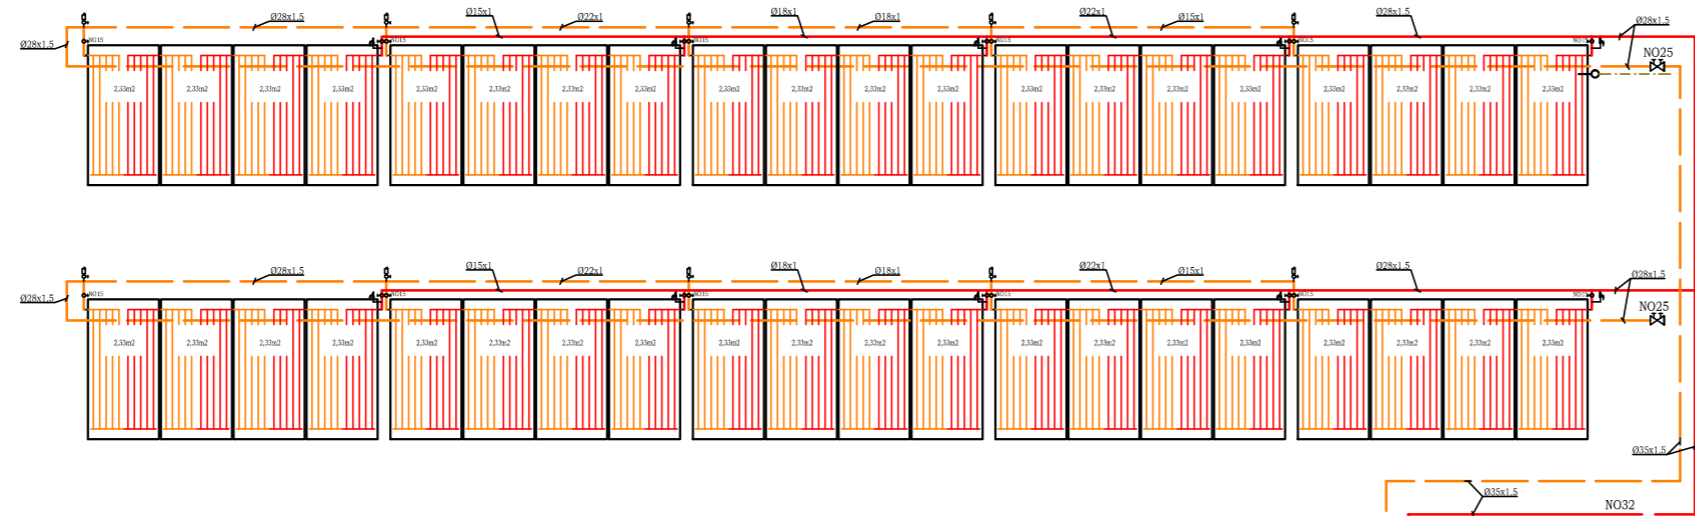

LEGENDA LINIJA:

- toplja kotirana voda (povar)
- toplja kotirana voda (parnik)
- toplja voda (H5)/hladna voda (7) - parnik
- toplja voda (H7)/hladna voda (12) - parnik
- hladna kot ulje parnik
- hladna kot ulje parnik
- automatika
- strujna voda

MH Marit Holten d.o.o.Split Marit Holten Ltd. Split		INVESTITOR: SVEUČILIŠTE JURJA DOBRILE U PULI, Zagrebačka 30, Pula
MP: Hrvatska Komora inženjera strojarstva Lada Biuk dipl. ing. stroj. Ovlašten inženjer strojarstva S 620 / 1		PROJEKT: PAVILJON 2, PROJEKT TERMOTEHNIČKIH INSTALACIJA
PROJEKTANT: Lada Biuk dipl.ing.stroj. <i>Lada Biuk</i>		GRAĐEVINA: SLOŽENA GRAĐEVINA "STUDENTSKI DOM": PAVILJON 3
SURADNICI: Ivan Borozan, mag.ing.industr. <i>Ivan Borozan</i>		VRSTA PROJEKTA: GLAVNI PROJEKT
GLAVNI PROJEKTANT: Ivan Vulić, dipl. ing. arh.		OZNAKA PROJEKTA: TD: SI-382/17
ZOP:STUDOM PULA studeni 2017. MAPA D.2.2.		NAZIV NACRTA: TEHNOLOŠKA SCHEMA
MJEŘILO:		BROJ NACRTA: 6.